VILLE DE MARSEILLE
Hotel de Ville
Quai du Port
13233 - MARSEILLE CEDEX 20

**Département des BOUCHES DU RHONE**
**Commune de MARSEILLE 01**
**9 rue Jean Ballard**

Nature du document

# PLAN ARCHITECTURAL

Planche
**02/03**

Opération

## RELEVE ARCHITECTURAL DES INTERIEURS
## 9 RUE JEAN BALLARD

**ECHELLE 1/50**

**PRESTATAIRE**

opsia

Téléphone : 04 94 23 93 00
Téléphone : 04 96 20 36 10
www.opsia.fr - contact@opsia.fr

**REFERENCES TECHNIQUES, ADMINISTRATIVES ET SUIVI**

| INDICE | MODIFICATIONS | DATE |
|---|---|---|
| A | EDITION ORIGINALE | 20/01/22 |
| | | |
| | | |
| | | |
| | | |
| | | |

N° Marché : 19/0650 — Dossier N° 22 16270
N° Commande : 415804 - Engagement 175832 — Réf. fichier : 16270_ARC_P02

| REDACTEUR | VERIFICATEUR | APPROBATEUR |
|---|---|---|
| F. CASTERES<br>F. GUILLOT | N. PASTOR | F. HOSPITAL |

PLAN DE LOCALISATION — ECHELLE 1/25000




## PLAN DU REZ DE CHAUSSEE




## PLAN DU NIVEAU 1

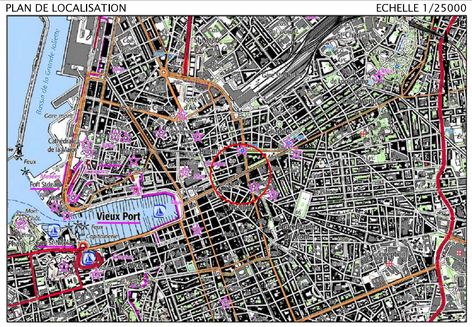


## FAÇADE OUEST

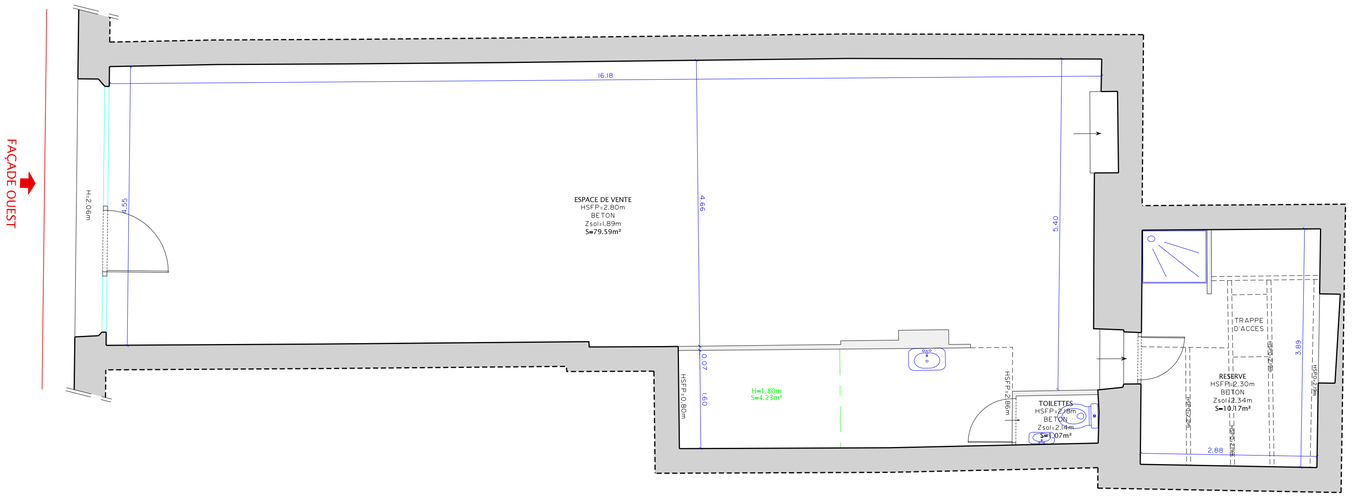


0m — 5m

### TABLEAU DES SUPERFICIES
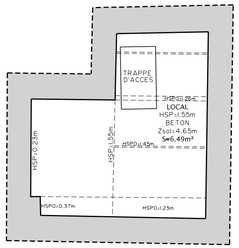
| REZ DE CHAUSSEE | |
|---|---|
| ESPACE DE VENTE | 79.59 |
| TOILETTES | 1,07 |
| RESERVE | 10,17 |
| **TOTAL REZ DE CHAUSSEE** | **90,83 m²** |

| | |
|---|---|
| REZ DE CHAUSSEE ( h-1,80m ) | 4,23m² |
| NIVEAU 1 ( h-1.80m ) | 6,49m² |
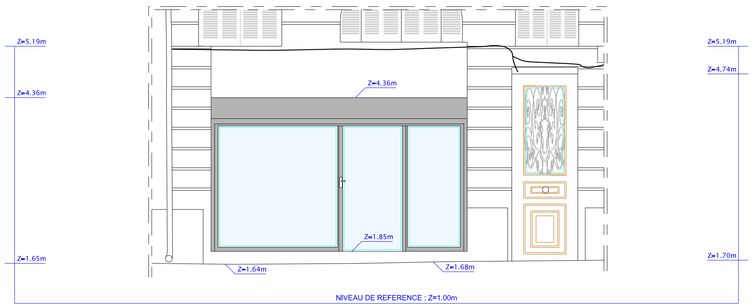
### LEGENDE :

| | |
|---|---|
| HSP=2.90m | HAUTEUR SOUS PLAFOND |
| HSFP=2.45m | HAUTEUR SOUS FAUX-PLAFOND |
| HSPO=1.90m | HAUTEUR SOUS POUTRE |
| All=0.90m | ALLEGE DE LA FENETRE |
| H=1.90m | HAUTEUR DE LA FENETRE |
| | POUTRE |
| | MUR |
| | SENS MONTANT DES ESCALIERS |
| | FENETRE |
| 0.86 | COTATIONS DES PIECES |
| | PORTE |
| | CLOISON |

### VALEUR DU DOCUMENT :

GEOREFERENCE :
LES COORDONNEES ALTIMETRIQUES SONT EXPRIMEES DANS LE SYSTEME D'ALTITUDE NGF-IGN 1969.

ETAT DES LIEUX :
PLAN D'ETAT DES LIEUX ETABLI SUIVANT UN LEVE REGULIER A L'ECHELLE DU 1/50e EN DATE DU 20/01/2022

opsia